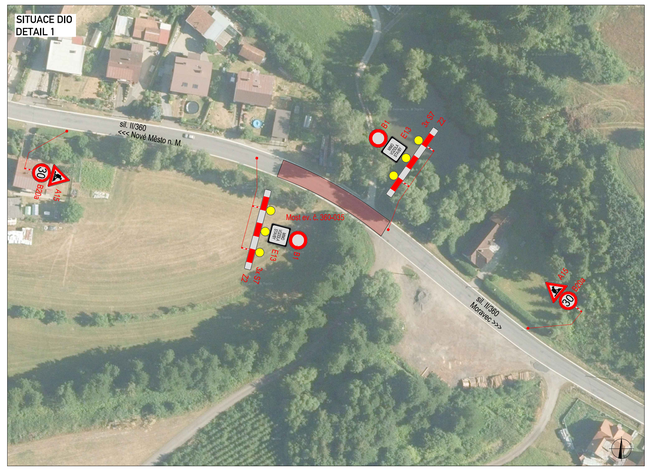

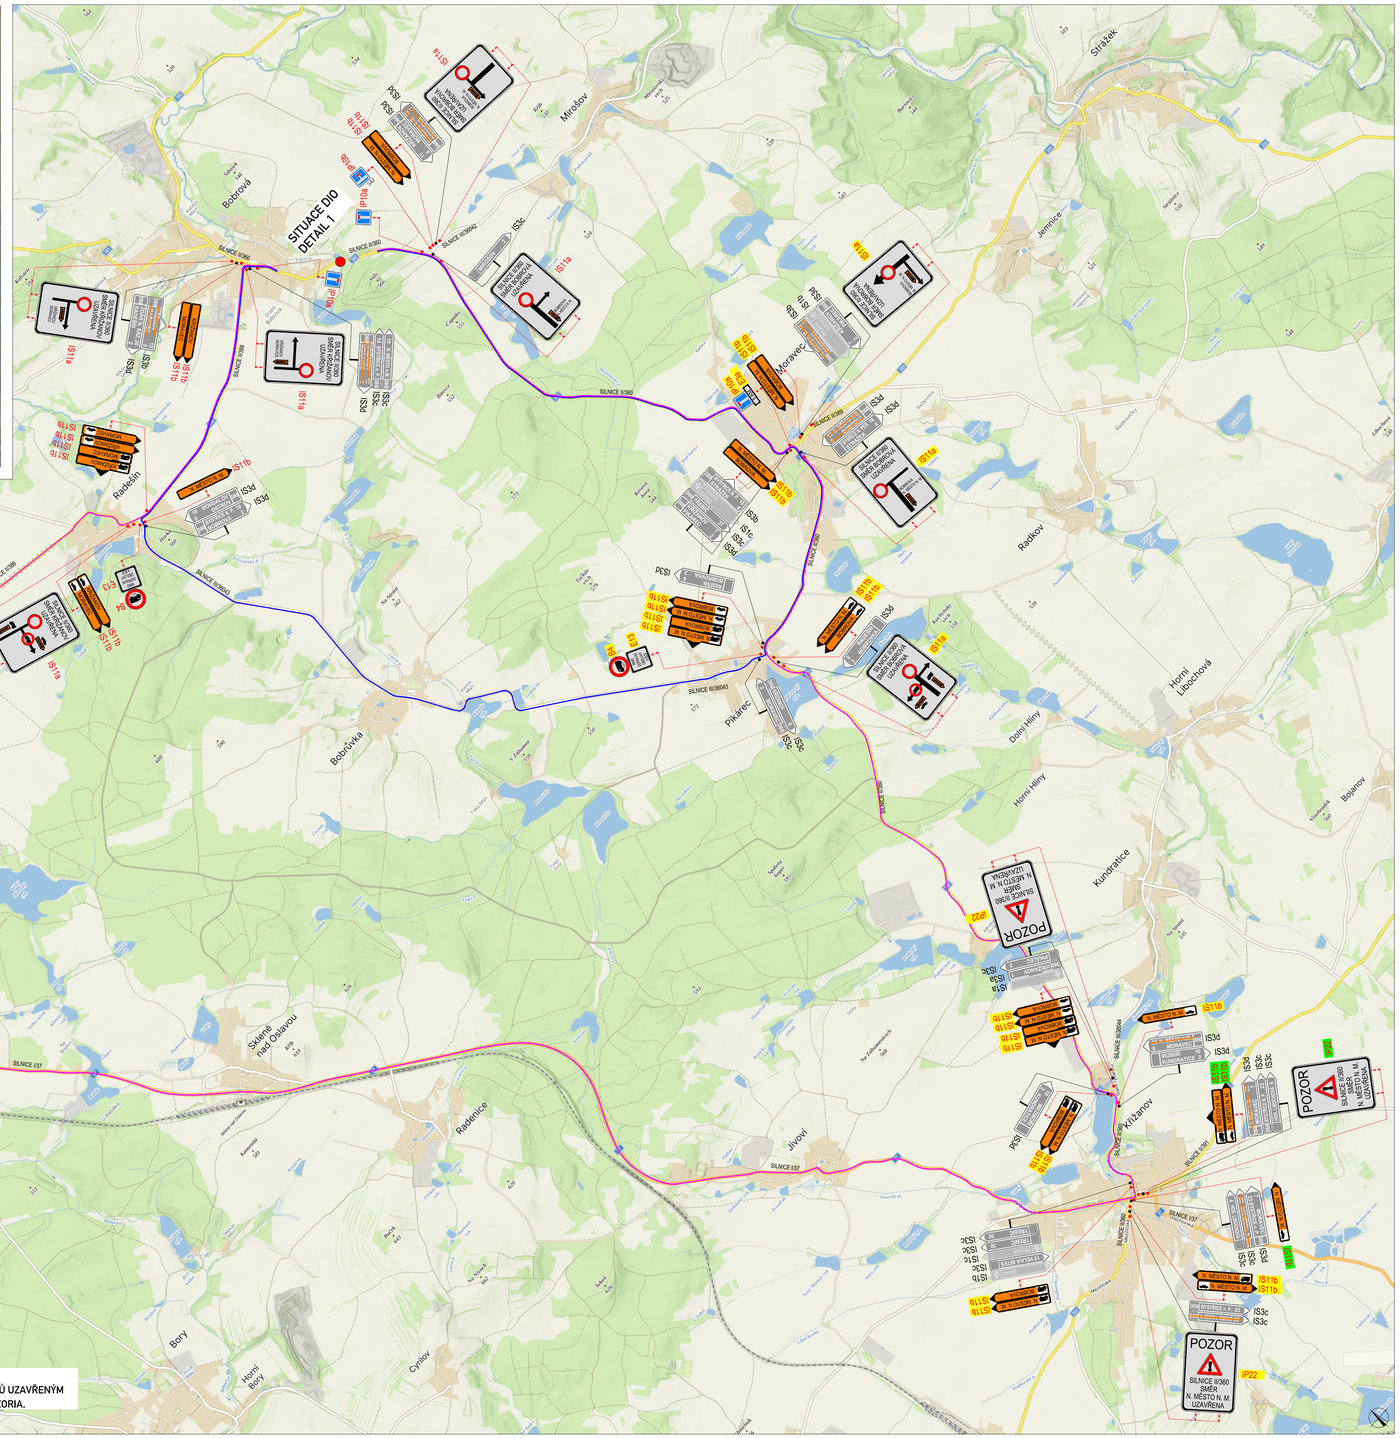
SITUACE DIO
DETAIL 1
Bobrová
Mrošov
Moravec
Radešín
Radkov
Pikárec
Kundratice
Křižanov
Horní Lipochová
Bohdalec
Bobrůvka
Rosměřov
Sklené nad Oslavou
Radenice
Jivoví
Bory
Cyrilov
Ostrov nad Oslavou
Obyčtov
Sulky
Radostín nad Oslavou
Kníničevés
Strážek
Jermanice
Dolní Hlíny
Horní Hlíny
Bojanov
SILNICE II/360
